


ETAP 2 **PIĘTRO 4**

| | | |
|-----------------|--------------|---------------------|
| TYP MIESZKANIA: | KLATKA: | LOKAL: |
| M2 | E | E.5.420 |
| | KONDYGNACJA: | POWIERZCHNIA: |
| | 5 | 36.86m ² |


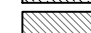
 
| Nazwa pomieszczenia | Powierzchnia [m2] |
|---------------------|---------------------|
| PRZEDPOKÓJ | 3.49m ² |
| ANEKS KUCH. | 18.12m ² |
| +SALON | |
| SYPIALNIA | 11.44m ² |
| ŁAZIENKA | 3.81m ² |

36.86m²

| | |
|--------|--------------------|
| LOGGIA | 7.63m ² |
|--------|--------------------|

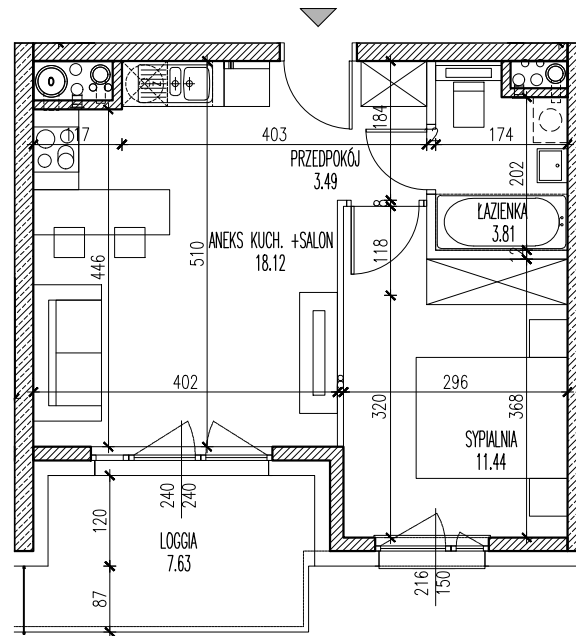

LEGENDA:

| | |
|---|---------------------------------|
|  | Ściany żelbetowe nierozbieralne |
|  | Ściany murowane nierozbieralne |
|  | Ściana murowane rozbieralna |

UWAGI:

- Niniejsza karta lokalu została opracowana na bazie projektu budowlanego. Możliwe nieznaczne zmiany powierzchni oraz aranżacji lokalu wynikające z prac realizacyjnych.
- Powierzchnie podane wg. obowiązującej normy PN-ISO9836 (w tynkach).
- Wymiary pomieszczeń podane w świetle murów (bez tynków).

PROJEKTANT :

KIPP
PROJEKT

ul. Konduktorska 4 / 02U, 00-775 Warszawa
tel. (+48) 22 565 40 00, fax (+48) 22 565 40 01
kipp@kipp.com.pl, www.kipp.com.pl

INWESTOR :

MILL-YON
Gdańsk

ul. J. CH. Szucha 3 lok. 3, 00-580 Warszawa
tel. (+48) 22 522 77 50, fax (+48) 22 522 77 55
www.mill-yon.pl

SKALA 1:100

