
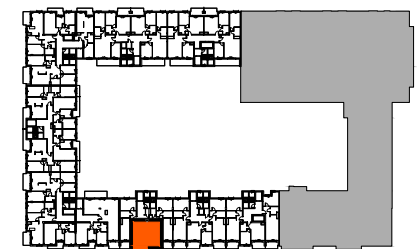



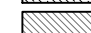
 
**ETAP 2** **PIĘTRO 6**

TYP MIESZKANIA:	KLATKA:	LOKAL:
M2	E	E.7.426
	KONDYGNACJA:	POWIERZCHNIA:
	7	36.86m <sup>2</sup>

Nazwa pomieszczenia	Powierzchnia [ m2 ]
PRZEDPOKÓJ	3.49m <sup>2</sup>
ANEKS KUCH.	18.12m <sup>2</sup>
+SALON	
SYPIALNIA	11.44m <sup>2</sup>
ŁAZIENKA	3.81m <sup>2</sup>
	<b>36.86m<sup>2</sup></b>
LOGGIA	7.64m <sup>2</sup>

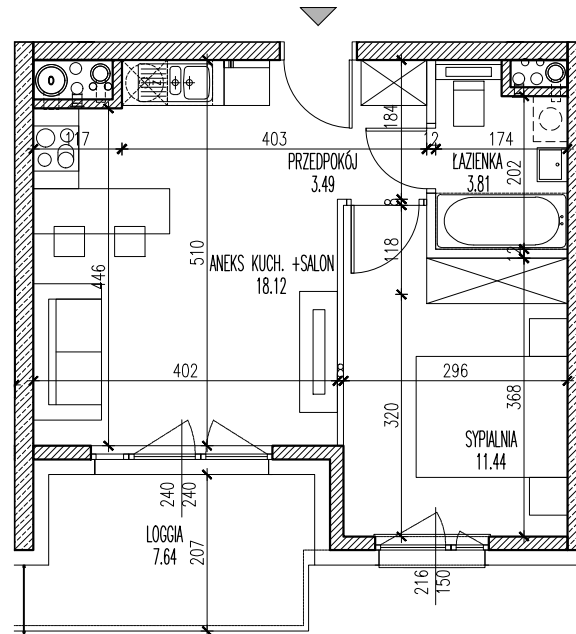

**LEGENDA:**

	Ściany żelbetowe nierozbieralne
	Ściany murowane nierozbieralne
	Ściana murowane rozbieralna

**UWAGI:**

- Niniejsza karta lokalu została opracowana na bazie projektu budowlanego. Możliwe nieznaczne zmiany powierzchni oraz aranżacji lokalu wynikające z prac realizacyjnych.
- Powierzchnie podane wg. obowiązującej normy PN-ISO9836 (w tynkach).
- Wymiary pomieszczeń podane w świetle murów (bez tynków).

PROJEKTANT :

**KIPP**  
PROJEKT

ul. Konduktorska 4 / 02U, 00-775 Warszawa  
tel. (+48) 22 565 40 00, fax (+48) 22 565 40 01  
kipp@kipp.com.pl, www.kipp.com.pl

INWESTOR :

**MILL-YON**  
Gdańsk

ul. J. CH. Szucha 3 lok. 3, 00-580 Warszawa  
tel. (+48) 22 522 77 50, fax (+48) 22 522 77 55  
www.mill-yon.pl

SKALA 1:100

