

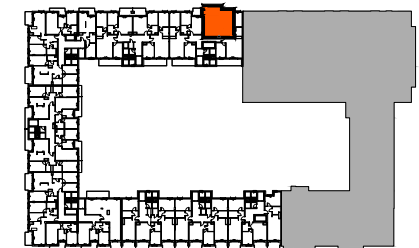
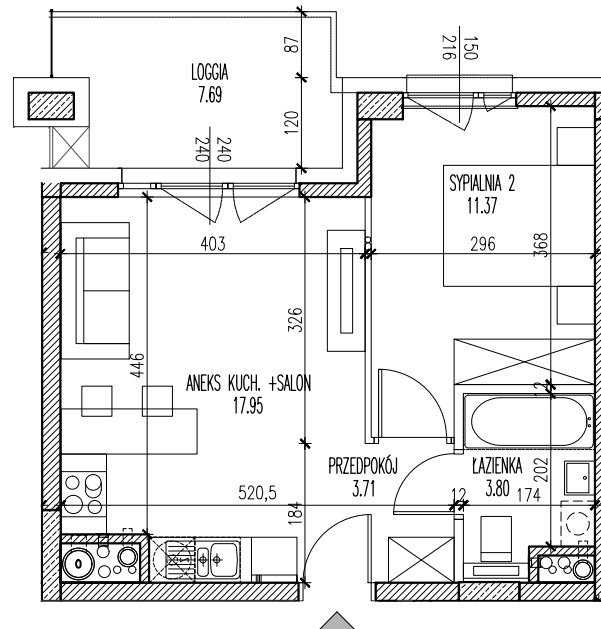
ETAP 2 **PIĘTRO 8**



 
TYP MIESZKANIA:	KLATKA:	LOKAL:
M2	J	J.9.580
	KONDYGNACJA:	POWIERZCHNIA:
	9	36.83m²

Nazwa pomieszczenia	Powierzchnia [m ²]
PRZEDPOKÓJ	3.71m ²
ANEKS KUCH. +SALON	17.95m ²
SYPIALNIA 2	11.37m ²
ŁAZIENKA	3.80m ²

36.83m²

LOGGIA	7.69m ²
--------	--------------------


LEGENDA:

	Ściany żelbetowe nierozbieralne
	Ściany murowane nierozbieralne
	Ściana murowane rozbieralna

UWAGI:

- Niniejsza karta lokalu została opracowana na bazie projektu budowlanego. Możliwe nieznaczne zmiany powierzchni oraz aranżacji lokalu wynikające z prac realizacyjnych.
- Powierzchnie podane wg. obowiązującej normy PN-ISO9836 (w tynkach).
- Wymiary pomieszczeń podane w świetle murów (bez tynków).

PROJEKTANT :

KIPP
 PROJEKT

 ul. Konduktorska 4 / 02U, 00-775 Warszawa
 tel. (+48) 22 565 40 00, fax (+48) 22 565 40 01
 kipp@kipp.com.pl, www.kipp.com.pl

INWESTOR :



 ul. J. CH. Szucha 3 lok. 3, 00-580 Warszawa
 tel. (+48) 22 522 77 50, fax (+48) 22 522 77 55
 www.mill-yon.pl

SKALA 1:100

