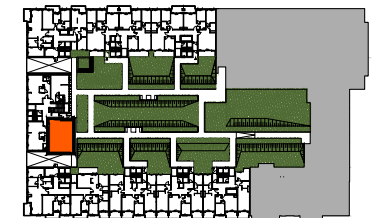
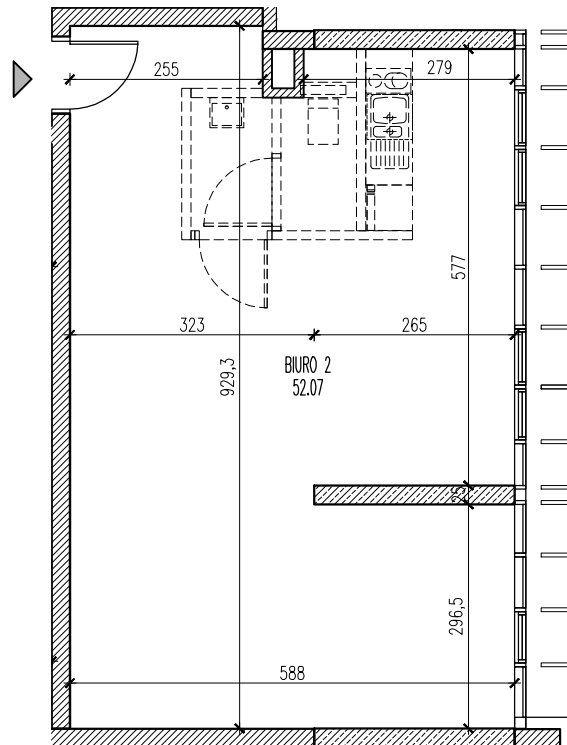

 
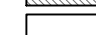


|                          |                           |
|--------------------------|---------------------------|
| ETAP 2                   | PIĘTRO 1                  |
| LOKAL:<br><b>G.2.B2</b>  | POWIERZCHNIA:             |
| KONDYGNACJA:<br><b>2</b> | <b>52.07m<sup>2</sup></b> |

|                           |                     |
|---------------------------|---------------------|
| Nazwa pomieszczenia       | Powierzchnia [ m2 ] |
| BIURO 2                   | 52.07m <sup>2</sup> |
| <b>52.07m<sup>2</sup></b> |                     |



LEGENDA:

-  Ściany żelbetowe nierozbieralne
-  Ściany murowane nierozbieralne
-  Ściana murowane rozbieralna

UWAGI:

1. Niniejsza karta lokalu została opracowana na bazie projektu budowlanego. Możliwe nieznaczne zmiany powierzchni oraz aranżacji lokalu wynikające z prac realizacyjnych.
2. Powierzchnie podane wg. obowiązującej normy PN-ISO9836 (w tynkach).
3. Wymiary pomieszczeń podane w świetle murów (bez tynków).

PROJEKTANT :

**KIPP**  
PROJEKT

ul. Konduktorska 4 / 02U, 00-775 Warszawa  
tel. (+48) 22 565 40 00, fax (+48) 22 565 40 01  
kipp@kipp.com.pl, www.kipp.com.pl

INWESTOR :

**MILL-YON**  
Gdańsk

ul. J. CH. Szucha 3 lok. 3, 00-580 Warszawa  
tel. (+48) 22 522 77 50, fax (+48) 22 522 77 55  
www.mill-yon.pl

SKALA 1:100

0 1 2 3 4 5 m

