


Budynek mieszkalny wielorodzinny z lokalami usługowymi i biurowymi oraz garażem przy ul. Marii Rodziewiczówny 1 w Warszawie Etap A

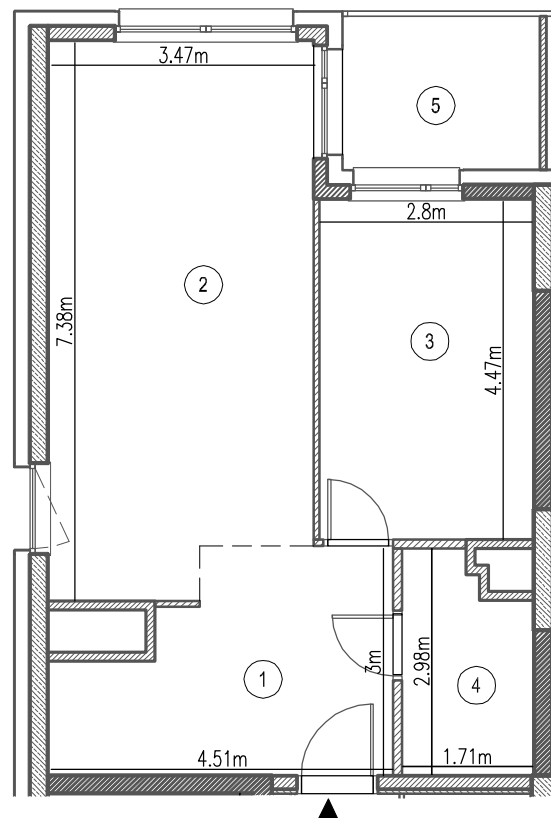


Uwaga:
Inwentaryzacja lokali mieszkalnych (powierzchni użytkowej) wg PN-ISO 9836:1997

Pomiar wykonano w świetle wykończonych ścian



Legenda:

- Ściany żelbetowe
- Ściany murowane
- Ocieplenie

Skala 1:100

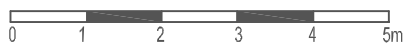

Polservice Geo Sp. z o.o.
ul. Chałubińskiego 8 lok. 3569
00-613 Warszawa

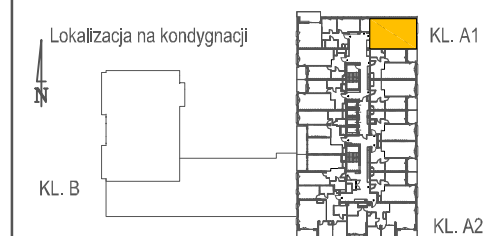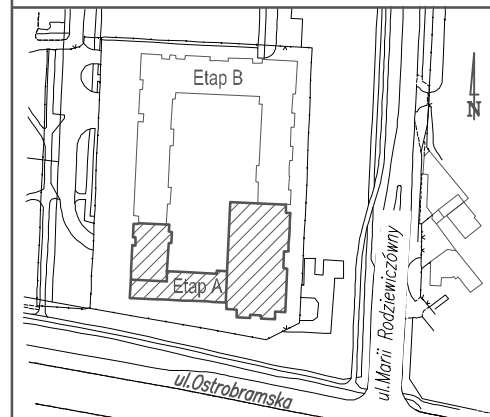

ADRES	ul. Marii Rodziewiczówny 1
KLATKA	A1
KONDYGNACJA	19
MIESZKANIE NR	219 (K1.19.219)

POW. UŻYTK. 52.54m²		
Nr	NAZWA POMIESZCZENIA	POW. [m ²]
1.	PRZEDPOKÓJ	10.90
2.	SALON Z ANEKSEM KUCHENNYM	24.55
3.	SYPIALNIA	12.54
4.	ŁAZIENKA	4.55
5.	OGRÓD ZIMOWY	5.23

Investor ul. J. CH. Szucha 3 lok.3, 00-580 Warszawa

Projektant ul. Kondutorska 4/19U, 00-775 Warszawa

Data wykonania: 09.2017 r.