





Budynek mieszkalny wielorodzinny z lokalami usługowymi i biurowymi oraz garażem przy ul. Marii Rodziewiczówny 1 w Warszawie Etap A

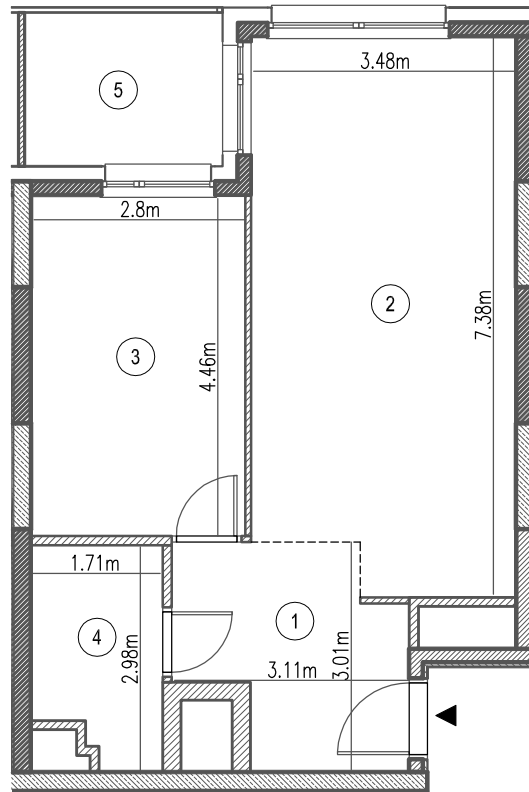

Uwaga:  
Inwentaryzacja lokali mieszkalnych (powierzchni użytkowej) wg PN-ISO 9836:1997

Pomiar wykonano w świetle wykończonych ścian



Legenda:

 -  Ściany żelbetowe
-  Ściany murowane
-  Ocieplenie

Skala 1:100



Polservice Geo Sp. z o.o.  
ul Chałubińskiego 8 lok. 3569  
00-613 Warszawa

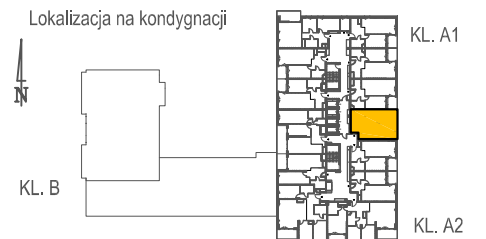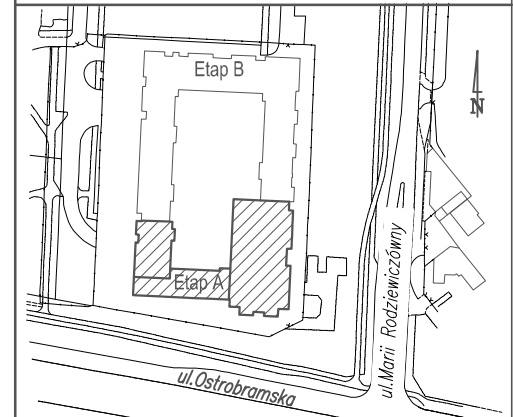

ADRES	ul. Marii Rodziewiczówny 1
KLATKA	A2
KONDYGNACJA	20
MIESZKANIE NR	238 (K2.20.238)

Nr	NAZWA POMIESZCZENIA	POW. [m <sup>2</sup> ]
1.	PRZEDPOKÓJ	7.50
2.	SALON Z ANEKSEM KUCHENNYM	24.70
3.	SYPIALNIA	12.49
4.	ŁAZIENKA	4.54
5.	OGRÓD ZIMOWY	5.23

Investor	 ul. J. CH. Szucha 3 lok.3, 00-580 Warszawa
Projektant	 ul. Kondutorska 4/19U, 00-775 Warszawa
Data wykonania: 09.2017 r.	