





Budynek mieszkalny wielorodzinny z lokalami usługowymi i biurowymi oraz garażem przy ul. Marii Rodziewiczówny 1 w Warszawie Etap A

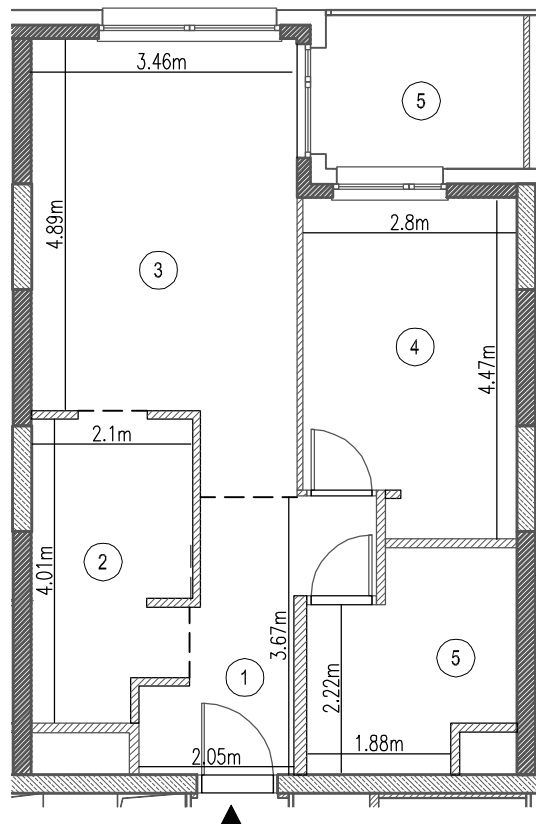


Uwaga:
Inwentaryzacja lokali mieszkalnych (powierzchni użytkowej) wg PN-ISO 9836:1997

Pomiar wykonano w świetle wykończonych ścian



Legenda:

-  Ściany żelbetowe
-  Ściany murowane
-  Ocieplenie

Skala 1:100

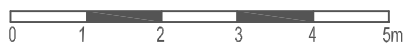

Polservice Geo Sp. z o.o.
ul. Chałubińskiego 8 lok. 3569
00-613 Warszawa

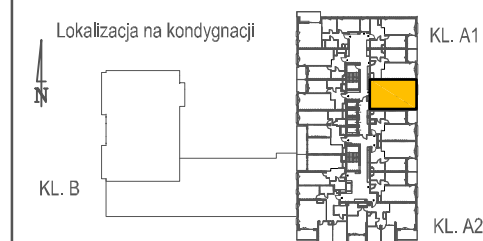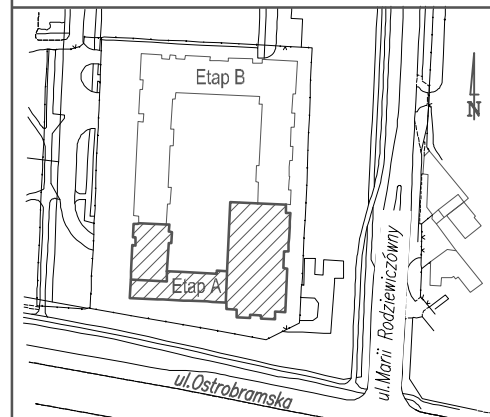

ADRES	ul. Marii Rodziewiczówny 1
KLATKA	A1
KONDYGNACJA	22
MIESZKANIE NR	260 (K1.22.260)

POW. UŻYTK. 51.87m ²		
Nr	NAZWA POMIESZCZENIA	POW. [m ²]
1.	PRZEDPOKÓJ	7.06
2.	ANEKS KUCHENNY	7.94
3.	SALON	18.33
4.	SYPIALNIA	11.79
5.	ŁAZIENKA	6.75
6.	OGRÓD ZIMOWY	5.23

Investor

ul. J. Ch. Szucha 3 lok.3, 00-580 Warszawa

Projektant

ul. Kondutorska 4/19U, 00-775 Warszawa

Data wykonania: 09.2017 r.