

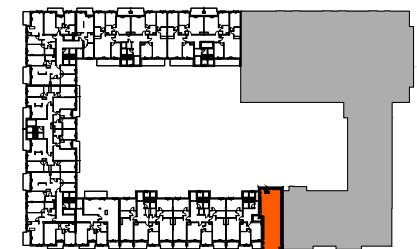
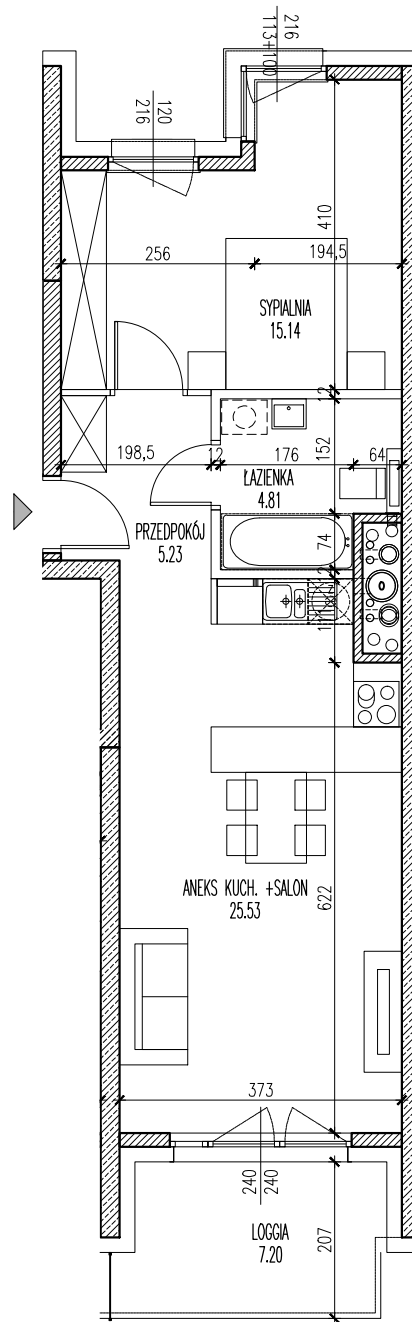
**ETAP 2** **PIĘTRO 8**

TYP MIESZKANIA:	KLATKA:	LOKAL:
<b>M2</b>	<b>C</b>	<b>C.9.383</b>
	KONDYGNACJA:	POWIERZCHNIA:
	<b>9</b>	<b>50.71m<sup>2</sup></b>

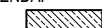
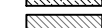
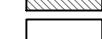
Nazwa pomieszczenia	Powierzchnia [ m2 ]
PRZEDPOKÓJ	5.23m <sup>2</sup>
ANEKS KUCH. +SALON	25.53m <sup>2</sup>
SYPIALNIA	15.14m <sup>2</sup>
ŁAZIENKA	4.81m <sup>2</sup>

**50.71m<sup>2</sup>**

LOGGIA	7.20m <sup>2</sup>
--------	--------------------



**LEGENDA:**

-  Ściany żelbetowe nierozbieralne
-  Ściany murowane nierozbieralne
-  Ściana murowane rozbieralna

**UWAGI:**

1. Niniejsza karta lokalu została opracowana na bazie projektu budowlanego. Możliwe nieznaczne zmiany powierzchni oraz aranżacji lokalu wynikające z prac realizacyjnych.
2. Powierzchnie podane wg. obowiązującej normy PN-ISO9836 (w tynkach).
3. Wymiary pomieszczeń podane w świetle murów (bez tynków).

PROJEKTANT :

**KIPP**  
PROJEKT

ul. Konduktorska 4 / 02U, 00-775 Warszawa  
tel. (+48) 22 565 40 00, fax (+48) 22 565 40 01  
kipp@kipp.com.pl, www.kipp.com.pl

INWESTOR :

**MILL-YON**  
Gdańsk

ul. J. CH. Szucha 3 lok. 3, 00-580 Warszawa  
tel. (+48) 22 522 77 50, fax (+48) 22 522 77 55  
www.mill-yon.pl

SKALA 1:100

