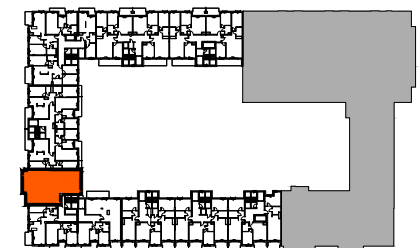
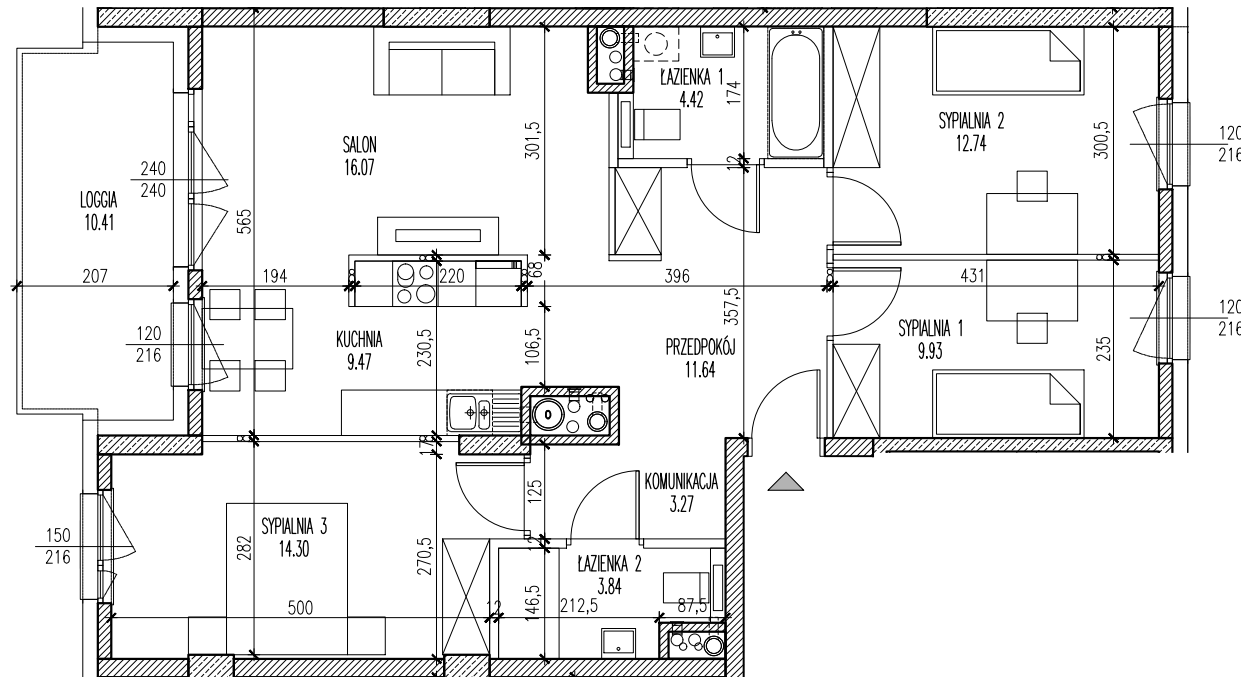

 
 


ETAP 2		PIĘTRO 5	
TYP MIESZKANIA:	KLATKA:	LOKAL:	
M4	F	F.6.454	
	KONDYGNACJA:	POWIERZCHNIA:	
	6	85.68m ²	

Nazwa pomieszczenia	Powierzchnia [m ²]
KOMUNIKACJA	3.27m ²
PRZEDPOKÓJ	11.64m ²
KUCHNIA	9.47m ²
SALON	16.07m ²
SYPIALNIA 1	9.93m ²
SYPIALNIA 2	12.74m ²
SYPIALNIA 3	14.30m ²
ŁAZIENKA 1	4.42m ²
ŁAZIENKA 2	3.84m ²
	85.68m²
LOGGIA	10.41m ²



LEGENDA:

	Ściany żelbetowe nierozbieralne
	Ściany murowane nierozbieralne
	Ściana murowane rozbieralna

UWAGI:

- Niniejsza karta lokalu została opracowana na bazie projektu budowlanego. Możliwe nieznaczne zmiany powierzchni oraz aranżacji lokalu wynikające z prac realizacyjnych.
- Powierzchnie podane wg. obowiązującej normy PN-ISO9836 (w tynkach).
- Wymiary pomieszczeń podane w świetle murów (bez tynków).

PROJEKTANT :

KIPP
PROJEKT

ul. Konduktorska 4 / 02U, 00-775 Warszawa
tel. (+48) 22 565 40 00, fax (+48) 22 565 40 01
kipp@kipp.com.pl, www.kipp.com.pl

INWESTOR :

MILL-YON
Gdańsk

ul. J. CH. Szucha 3 lok. 3, 00-580 Warszawa
tel. (+48) 22 522 77 50, fax (+48) 22 522 77 55
www.mill-yon.pl

SKALA 1:100

0 1 2 3 4 5 m

