



ETAP 2 **PIĘTRO 6**

TYP MIESZKANIA:	KLATKA:	LOKAL:
M2	G	G.7.479
	KONDYGNACJA:	POWIERZCHNIA:
	7	48.81m²


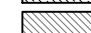
 
Nazwa pomieszczenia	Powierzchnia [m ²]
PRZEDPOKÓJ	6.67m ²
KUCHNIA	6.91m ²
SALON	20.21m ²
SYPIALNIA	11.21m ²
ŁAZIENKA	3.81m ²

48.81m²

LOGGIA	7.52m ²
--------	--------------------

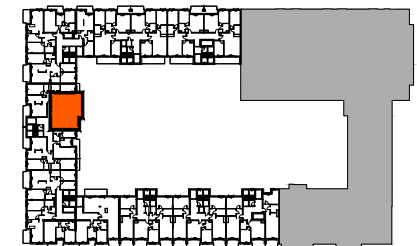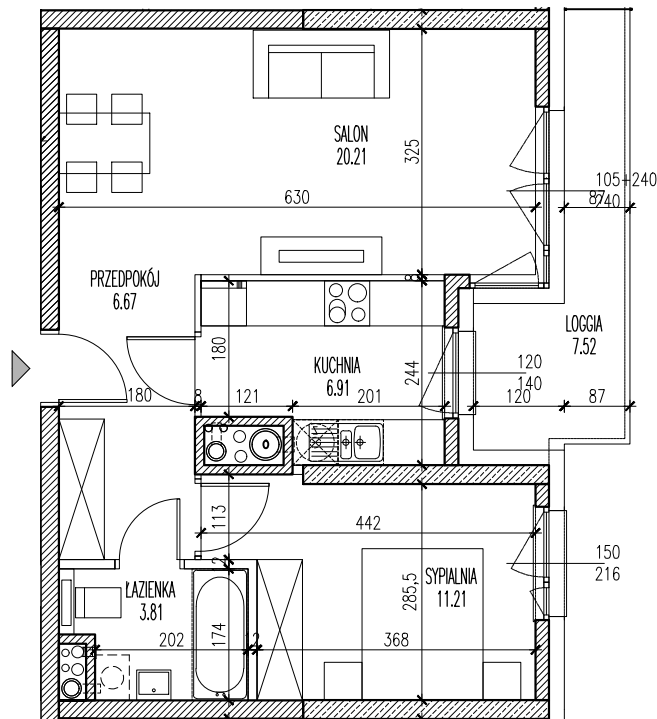

LEGENDA:

	Ściany żelbetowe nierozbieralne
	Ściany murowane nierozbieralne
	Ściana murowane rozbieralna

UWAGI:

- Niniejsza karta lokalu została opracowana na bazie projektu budowlanego. Możliwe nieznaczne zmiany powierzchni oraz aranżacji lokalu wynikające z prac realizacyjnych.
- Powierzchnie podane wg. obowiązującej normy PN-ISO9836 (w tynkach).
- Wymiary pomieszczeń podane w świetle murów (bez tynków).

PROJEKTANT :

KIPP
PROJEKT

ul. Konduktorska 4 / 02U, 00-775 Warszawa
tel. (+48) 22 565 40 00, fax (+48) 22 565 40 01
kipp@kipp.com.pl, www.kipp.com.pl

INWESTOR :

MILL-YON
Gdańsk

ul. J. CH. Szucha 3 lok. 3, 00-580 Warszawa
tel. (+48) 22 522 77 50, fax (+48) 22 522 77 55
www.mill-yon.pl

SKALA 1:100

