



ETAP 2 **PIĘTRO 8**

TYP MIESZKANIA:	KŁATKA:	LOKAL:
M4	H	H.9.514
	KONDYGNACJA:	POWIERZCHNIA:
	9	85.67m²


 

Nazwa pomieszczenia	Powierzchnia [m2]
KOMUNIKACJA	3.27m ²
PRZEDPOKÓJ	11.66m ²
KUCHNIA	9.47m ²
SALON	16.05m ²
SYPIALNIA 1	9.93m ²
SYPIALNIA 2	12.73m ²
SYPIALNIA 3	14.30m ²
ŁAZIENKA 1	4.41m ²
ŁAZIENKA 2	3.85m ²

85.67m²

LOGGIA	10.41m ²
--------	---------------------

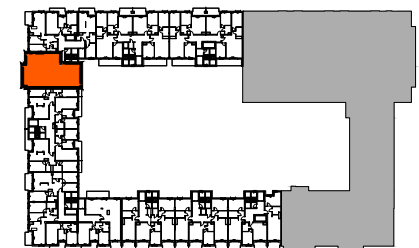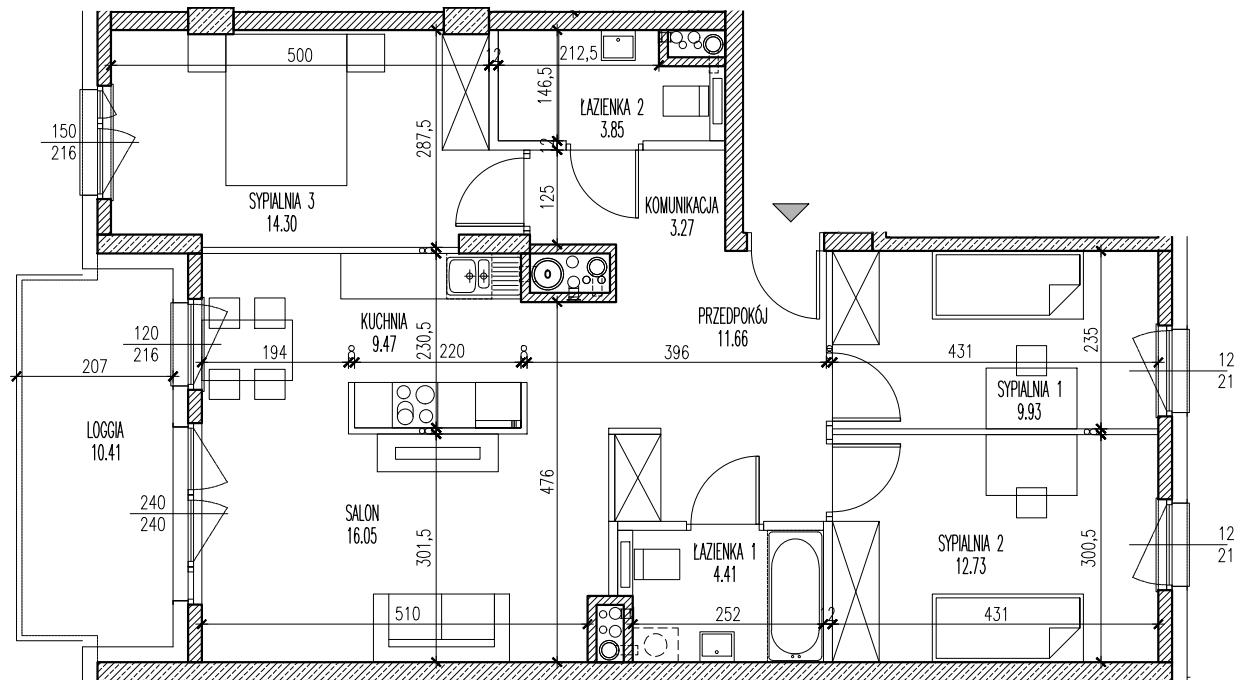

LEGENDA:

	Ściany żelbetowe nierozbieralne
	Ściany murowane nierozbieralne
	Ściana murowane rozbieralna

UWAGI:

- Niniejsza karta lokalu została opracowana na bazie projektu budowlanego. Możliwe nieznaczne zmiany powierzchni oraz aranżacji lokalu wynikające z prac realizacyjnych.
- Powierzchnie podane wg. obowiązującej normy PN-ISO9836 (w tynkach).
- Wymiary pomieszczeń podane w świetle murów (bez tynków).

PROJEKTANT :

KIPP
PROJEKT

ul. Konduktorska 4 / 02U, 00-775 Warszawa
tel. (+48) 22 565 40 00, fax (+48) 22 565 40 01
kipp@kipp.com.pl, www.kipp.com.pl

INWESTOR :

MILL-YON
Gdańsk

ul. J. CH. Szucha 3 lok. 3, 00-580 Warszawa
tel. (+48) 22 522 77 50, fax (+48) 22 522 77 55
www.mill-yon.pl

SKALA 1:100

