



ETAP 2	PIĘTRO 6
--------	----------

TYP MIESZKANIA:	KLATKA:	LOKAL:
M2	J	J.7.571
	KONDYGNACJA:	POWIERZCHNIA:
	7	36.81m ²


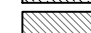
 
Nazwa pomieszczenia	Powierzchnia [m2]
PRZEDPOKÓJ	3.68m ²
ANEKS KUCH. +SALON	17.95m ²
SYPIALNIA 2	11.37m ²
ŁAZIENKA	3.81m ²

36.81m²

LOGGIA	7.70m ²
--------	--------------------

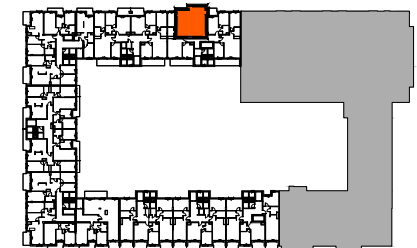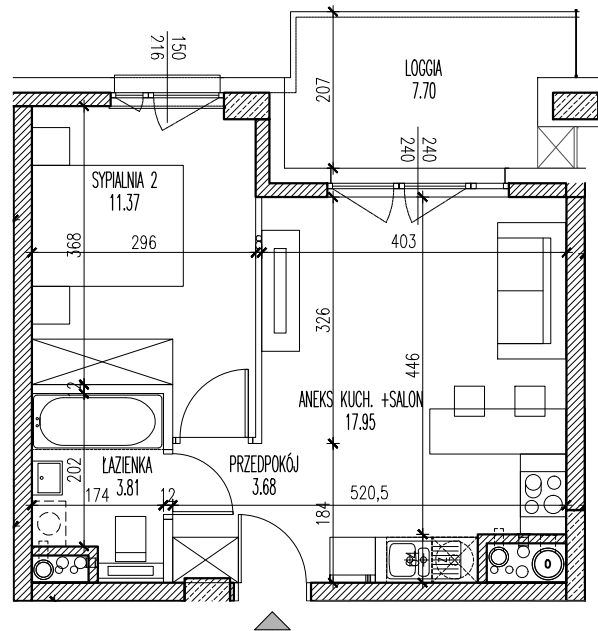

LEGENDA:

	Ściany żelbetowe nierozbieralne
	Ściany murowane nierozbieralne
	Ściana murowane rozbieralna

UWAGI:

- Niniejsza karta lokalu została opracowana na bazie projektu budowlanego. Możliwe nieznaczne zmiany powierzchni oraz aranżacji lokalu wynikające z prac realizacyjnych.
- Powierzchnie podane wg. obowiązującej normy PN-ISO9836 (w tynkach).
- Wymiary pomieszczeń podane w świetle murów (bez tynków).

PROJEKTANT :

KIPP
PROJEKT

ul. Konduktorska 4 / 02U, 00-775 Warszawa
tel. (+48) 22 565 40 00, fax (+48) 22 565 40 01
kipp@kipp.com.pl, www.kipp.com.pl

INWESTOR :

MILL-YON
Gdańsk

ul. J. CH. Szucha 3 lok. 3, 00-580 Warszawa
tel. (+48) 22 522 77 50, fax (+48) 22 522 77 55
www.mill-yon.pl

SKALA 1:100

0 1 2 3 4 5 m

